


Обустройство тротуара по ул.Бульварная в п.Сазоново.

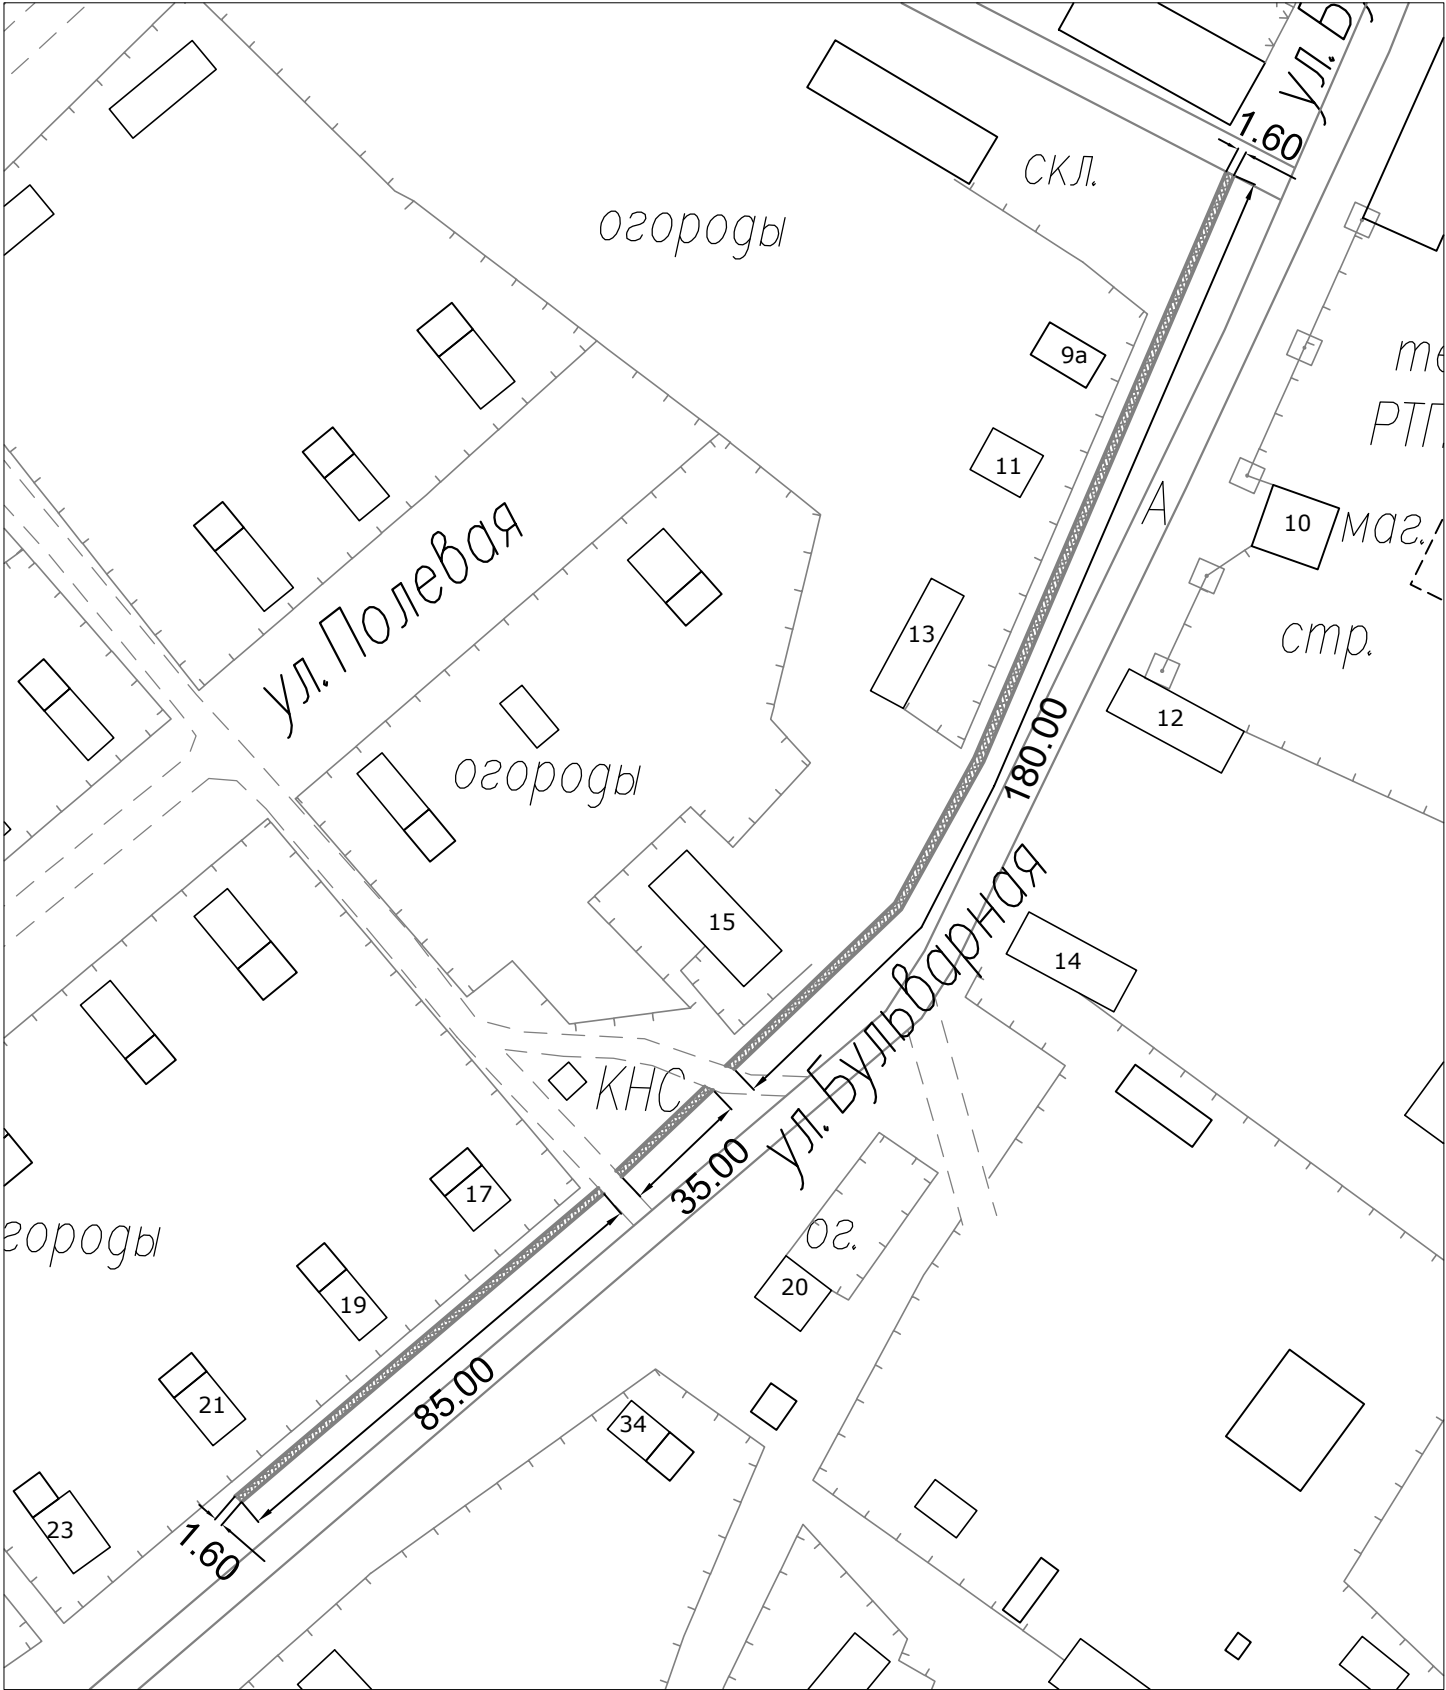

М 1:500